

Protokoll fört vid styrelse-
sammanträde i Holmens villa-
ägareförening torsdagen den
2 februari 1978.

Närvarande: Ingrid Åkerlind
Lars-Erik Edlund
Carl-Ejnar Sundberg
Inge Nylocks

§ 1

./. Bygelvägen 2 och 4 har erhållit tillstånd att uppföra
förrådsbyggnad. Kopia av ritn bifogas.

§ 2


Diskuterades installation av termostater och värme-
mängdsmätare. Beslöts att söka få en representant
för kommunen att vid årsmötet redogöra för hur anslut-
ning till fjärrvärmenätet skall ske, kostnader m m.

§ 3

Beslöts att årsmötet skall äga rum torsdagen den
20 april 1978 kl 19.30 i Hammarbysalen.

Kallelse utsänds senare.

Vid protokollet:

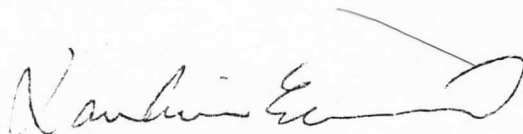


Justeras:



FRONT O BAKSIDA 200 CM.



S.

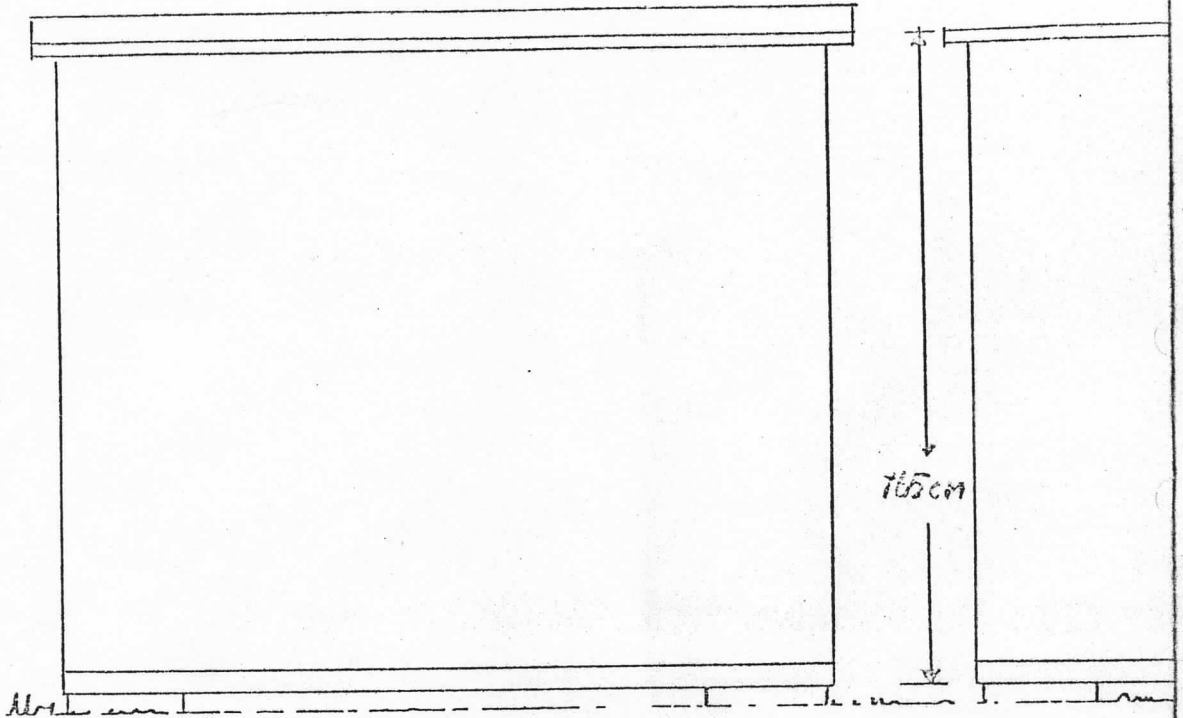

BYGELVÄGEN 2

BYGELVÄGEN 4

SKALA 1:100

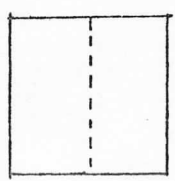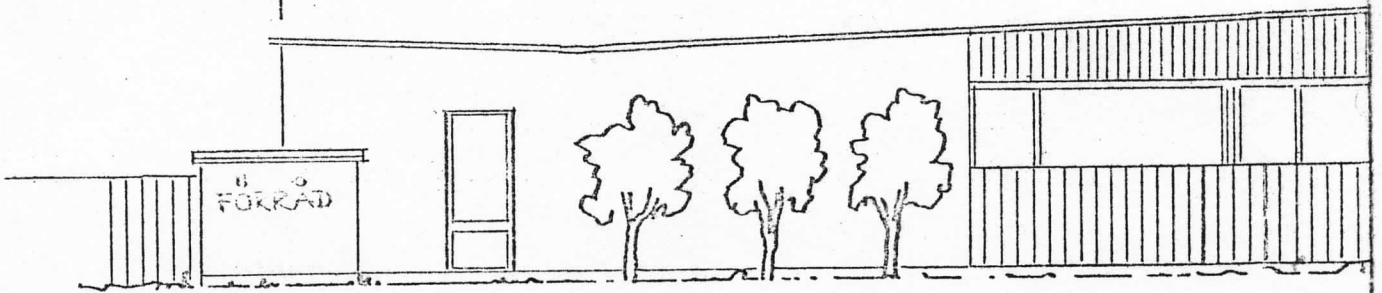

PLAN, VISANDE MELLANVÄGG
(TAKET AVLYFT.)


RITNING TILL FÖRRÅDSBYGGNAD
BYGELVÄGEN 2 OCH 4, UPPL. VÄSBY

200 CM.

DÖRR

170 CM

PLANRITNING SKALA 1:400

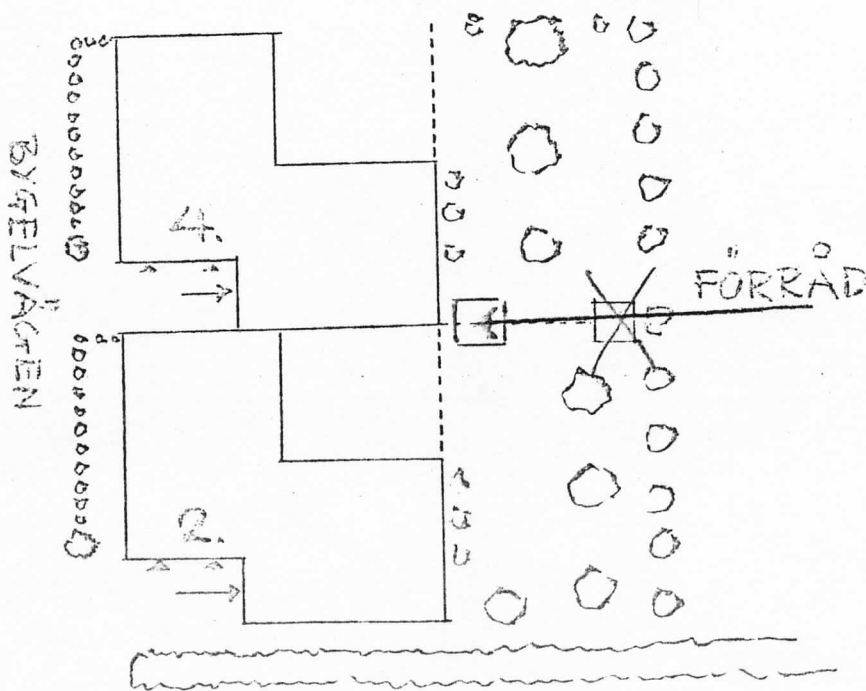

BYGELVÄCTEN

4

2

FÖRRÅD

