


Kedjövägen

Bygelvägen

Länkvägen

Klockvägen

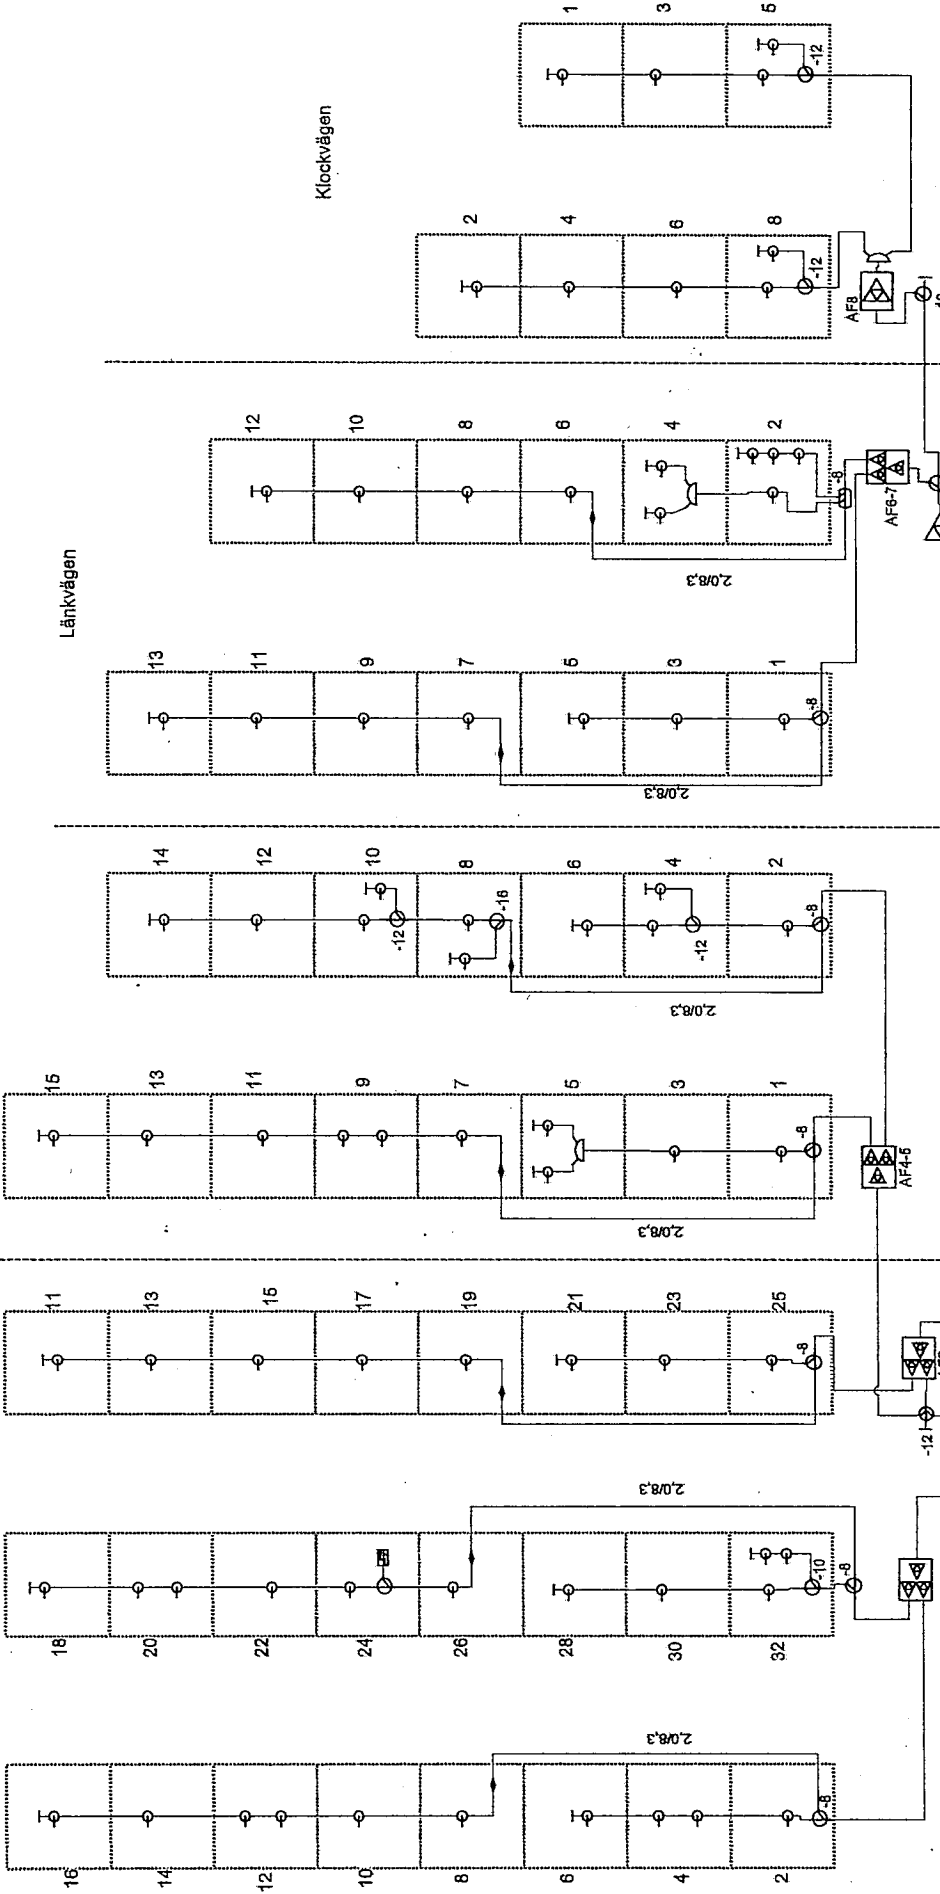

Föreläggare placerade i
 (sackskåp geve)
 Slankkablarna går
 genom terrassen gäller 1,0 kablar

- Wisi VX 56 DT/TB
- Wisi VX 24
- Wisi VX 54
- SQ-C20-08

Centralradio-service ab
 Elegatan 7 • Box 1098
 Telefon 08-29 90 70
 Fax 08-29 27 00
 www.centralradio.se

Öp adress Hammarbyvägen 12
 Aonr. 213881
 Ritning daterad 2009-05-09

